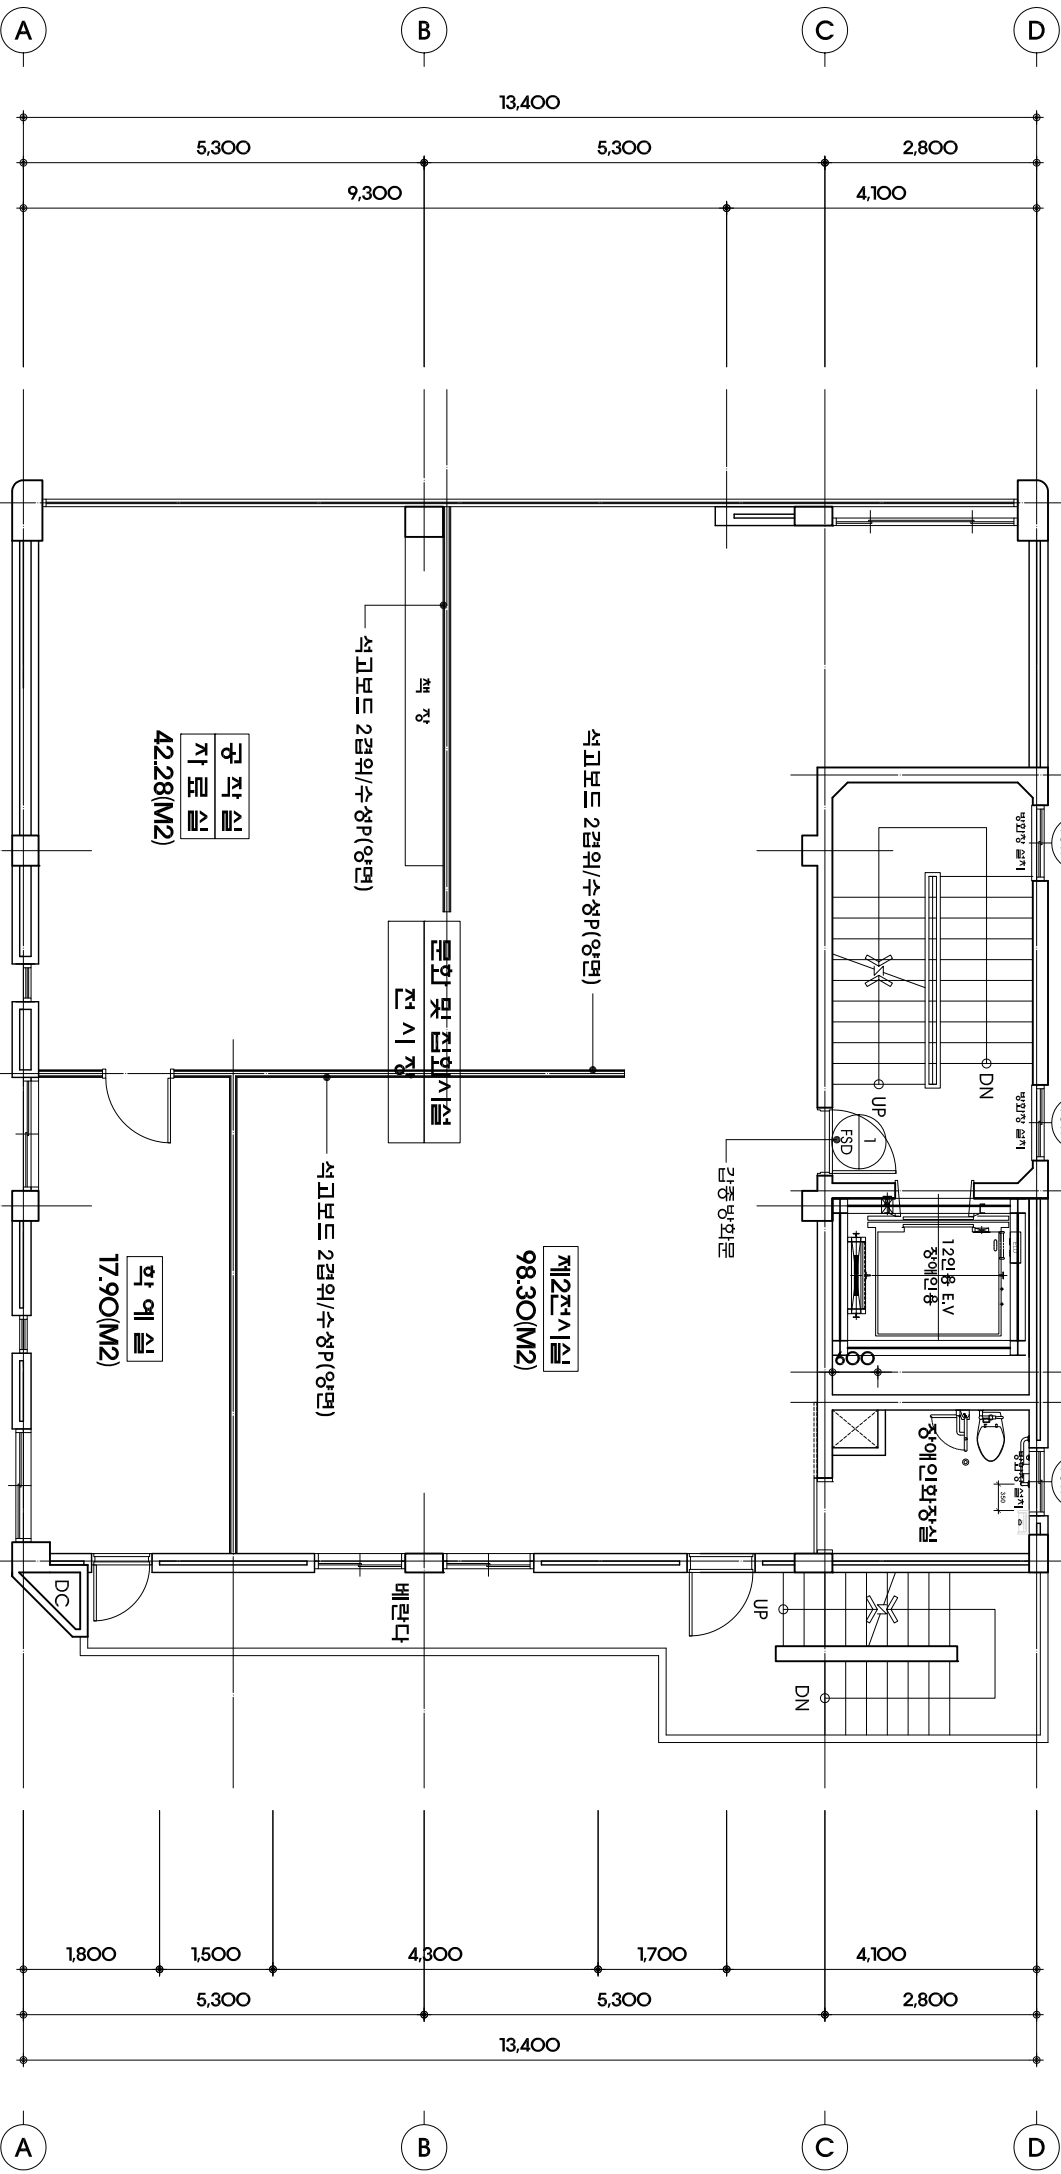
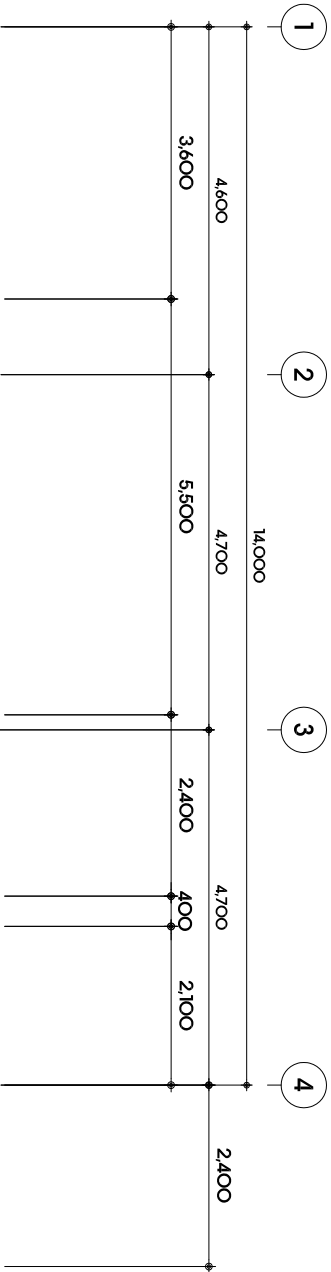


4층 평면도
SCALE : 1 / 100
(용도변경후도면)

공사명		특기사항	
도면명		신동방 건축사무소 (단독2호) 대구광역시 수성구 범어3동 11-2번지 TEL : 053) 746-0147, 746-0148 FAX : 053) 746-0149	
건축사	임경중		
일지			
설계			
검토			
승인			
도면번호	A-		
전체번호	0000		