


1 2 3 4

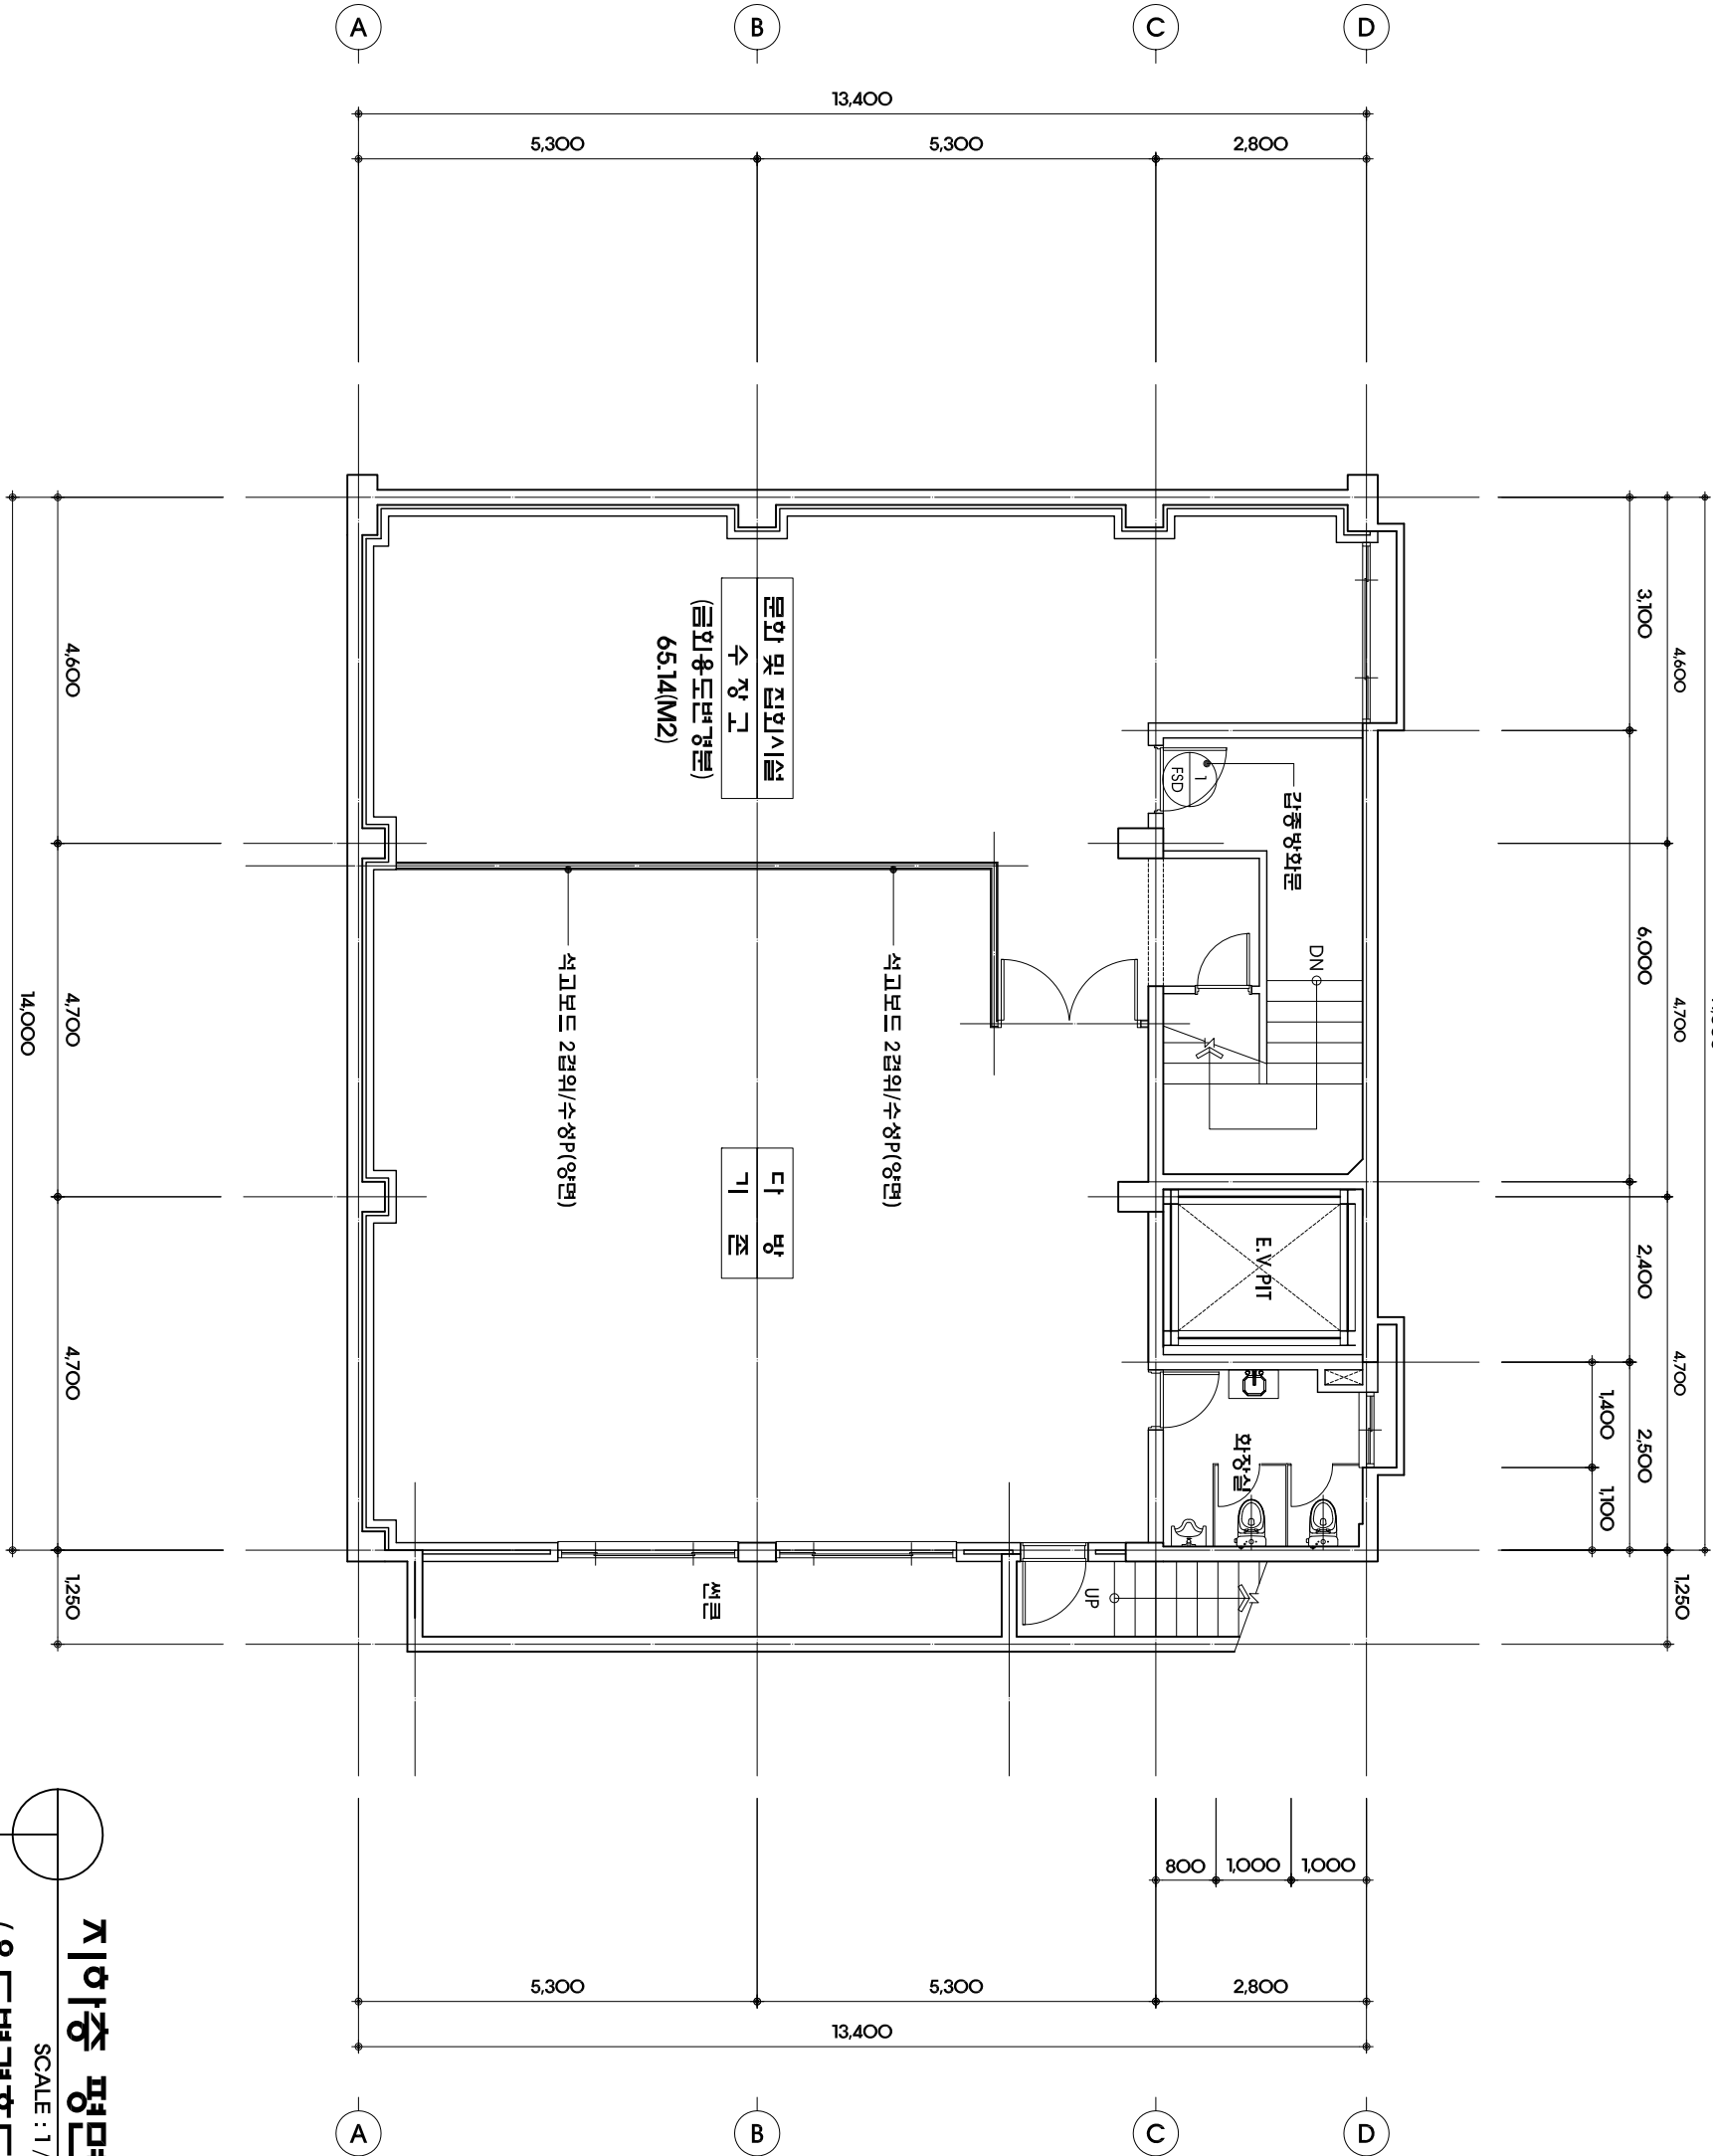

지하층 평면도
SCALE : 1 / 100
(용도변경후도면)

공사명

특기사항

신동방
건축사무소
(단독2호)

대구광역시 수성구 범어3동 11-2번지
TEL : 053) 746-0147, 746-0148
FAX : 053) 746-0149

도면명

건축사	임경중
설계	
검토	
승인	
도면번호	A-
전체번호	0000